




K 38 Fahrbahnerneuerung zw. Reulbach und Brand incl. der OD'en 2. Bauabschnitt

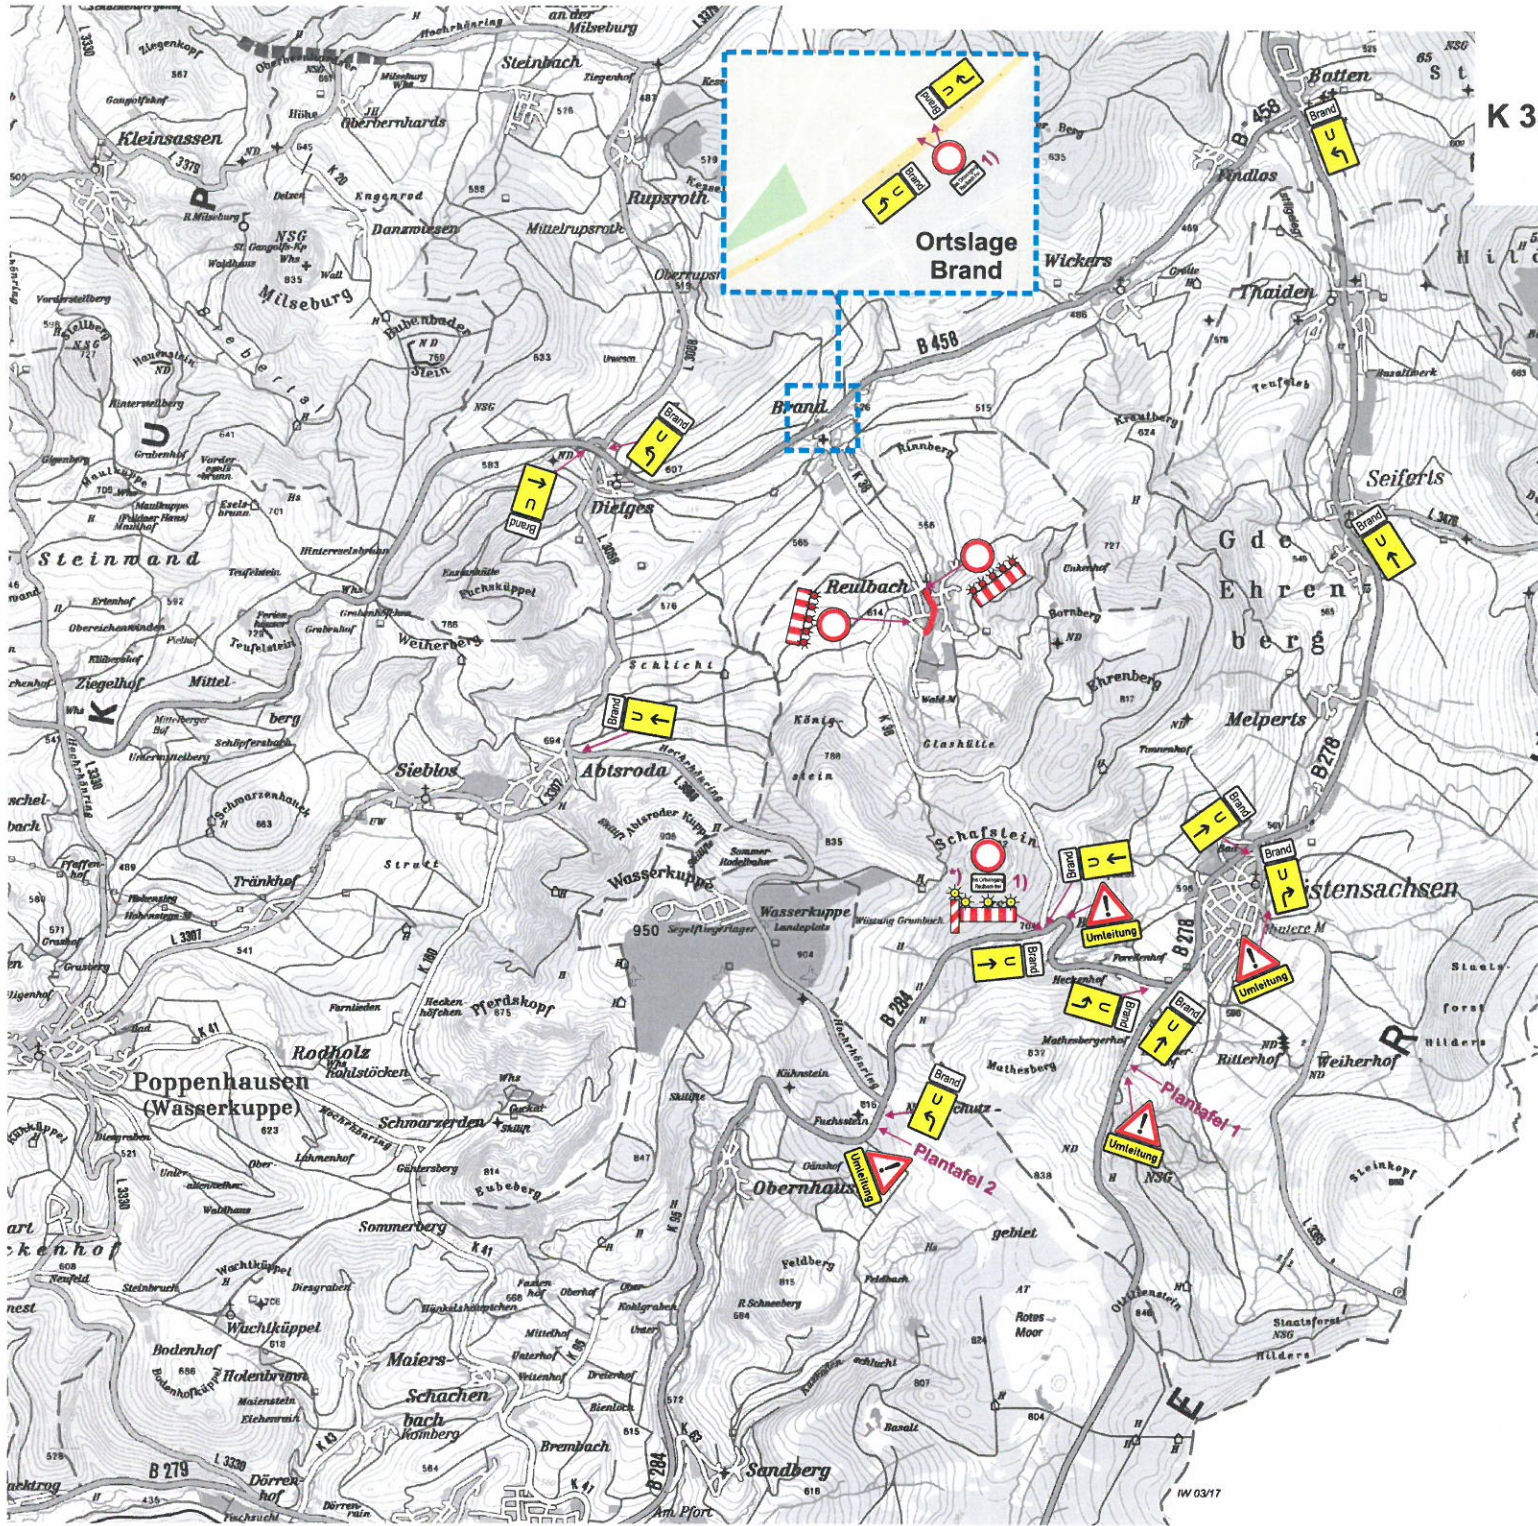

Plantafel 1

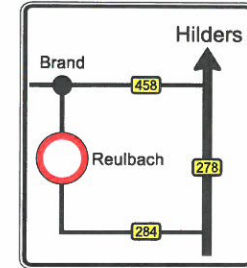

Plantafel 2

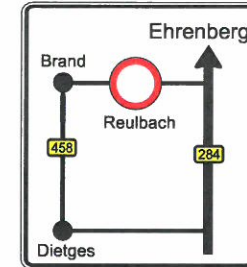

Im Zuge der Bundesstraße ist die SVO-Streckenbeschilderung beidseitig aufzustellen! (ausgen. Z 455)

Die stationäre Beschilderung ist nach Maßgabe der SM bzw. der örtlichen BÜ an die Baustellenverkehrsführung anzupassen bzw. blickrichtig zu verhalten oder mit mobilen Auskreuzvorrichtungen außer Kraft zu setzen.

In Wegen oder Straßen, die in die Baustrecke einmünden, ist Z 250, kombiniert mit Z 600-30 (Absperreschranke mit 5 roten Warnleuchten) aufzustellen!

*) doppelseitige Einzelbake mit beidseitiger Warnleuchte

Hessen Mobil
Straßen- und Verkehrsmanagement
Fulda

Aufgestellt: L. Deringer

Angeordnet: gez. I. Weber

Fulda, den 20.03.2017

1) Das Ortskennzeichen