




# K 38 Fahrbahnerneuerung zw. Reulbach und Brand incl. der OD'en 3. Bauabschnitt

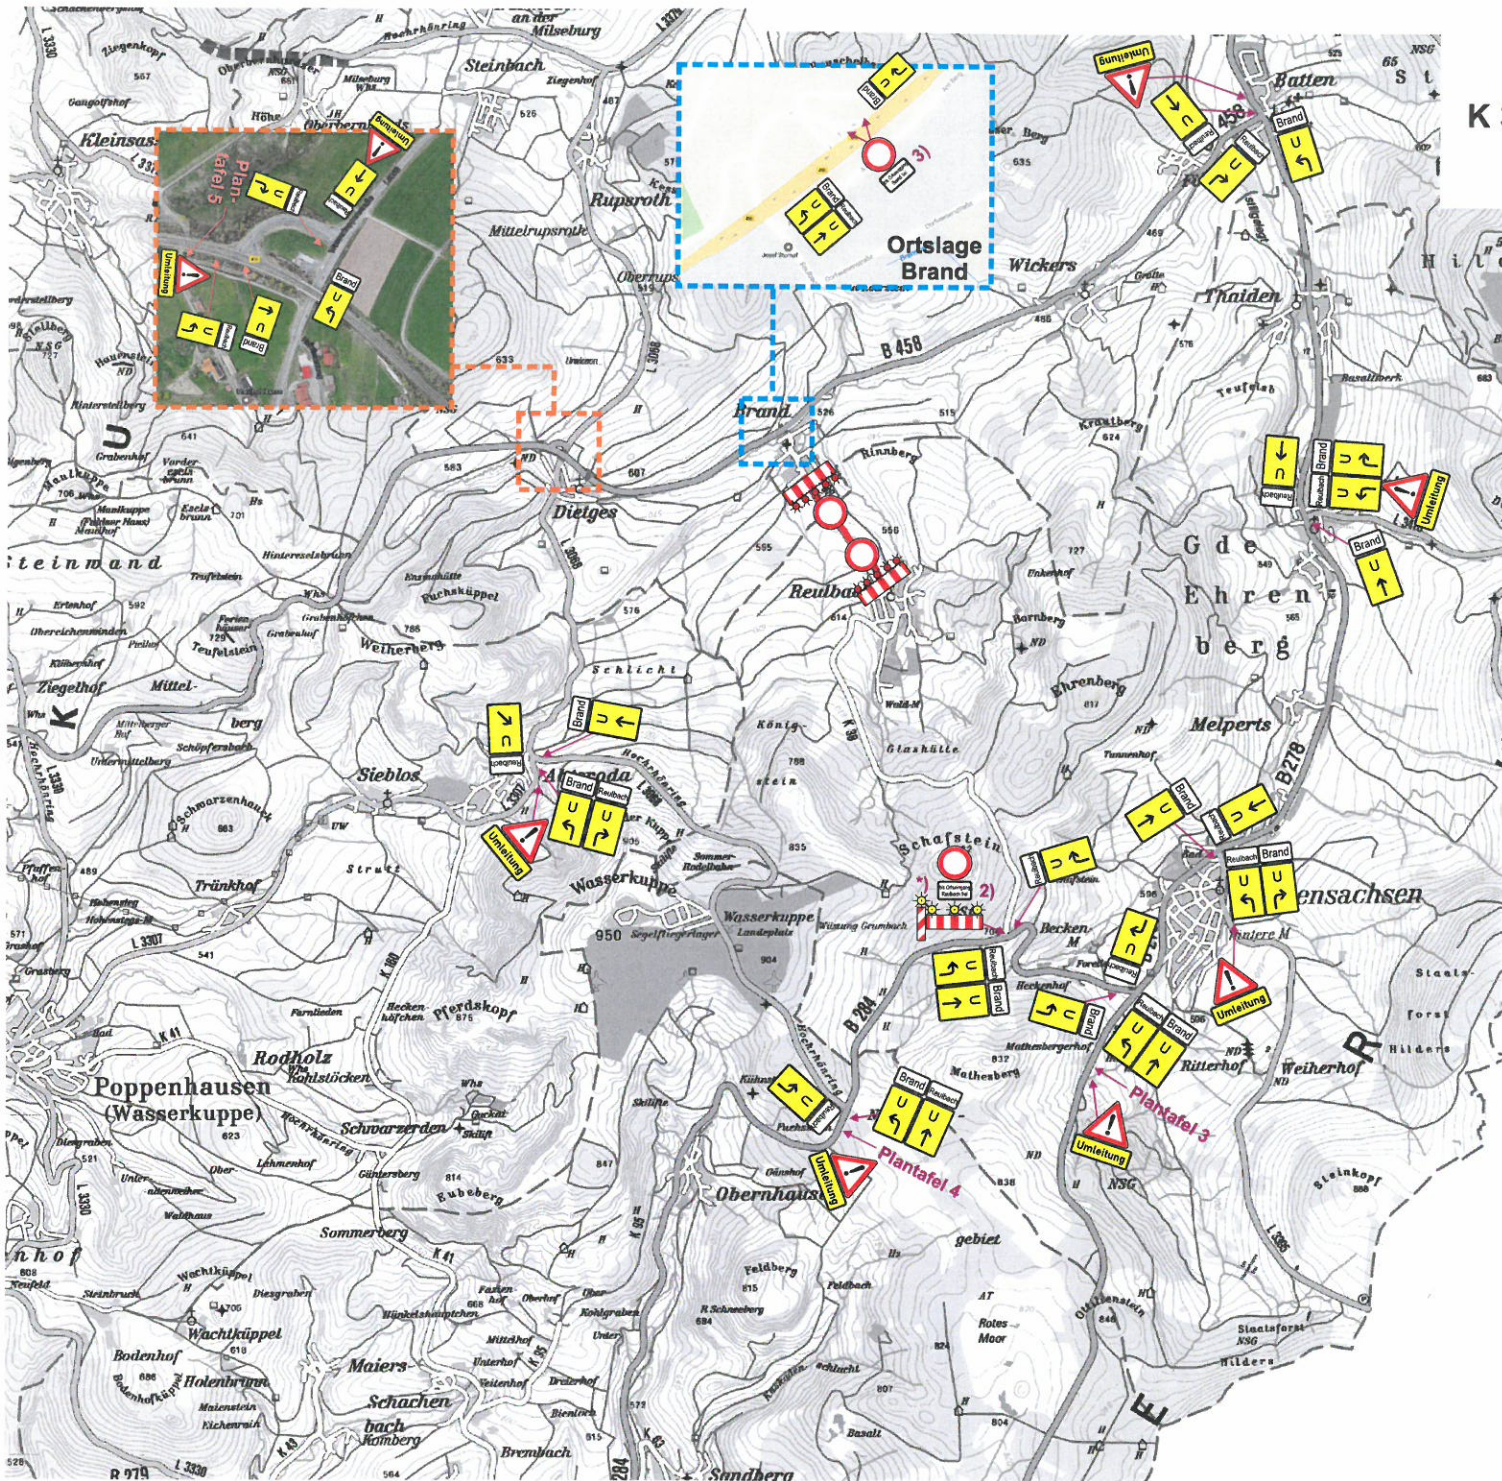


Plantafel 3

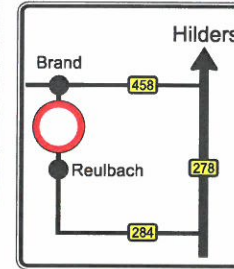

Plantafel 5

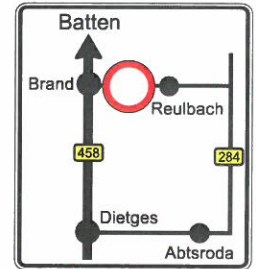

Plantafel 4

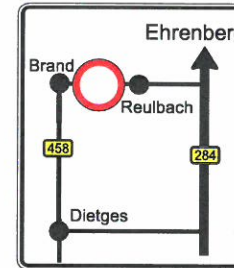

- 2) Ortsweg Brand
- 3) Ortsweg Brand

Im Zuge der Bundesstraße ist die SIVO-Streckenbeschilderung beidseitig aufzustellen! (ausgen. Z. 455)

Die stationäre Beschilderung ist nach Maßgabe der SM bzw. der örtlichen BÜ an die Baustellenverkehrsführung anzupassen bzw. blickdicht zu verhüllen oder mit mobilen Auskreuzvorrichtungen außer Kraft zu setzen.

In Wegen oder Straßen, die in die Baustrecke einmünden, ist Z 250, kombiniert mit Z 600-30 (Absperre mit 5 roten Warnleuchten) aufzustellen!

\*) doppelseitige Einzelbake mit beidseitiger Warnleuchte

Hessen Mobil Straßen- und Verkehrsmanagement Fulda

Aufgestellt: L. Deringer

Angeordnet: gez. I. Weber

Fulda, den 20.03.2017